
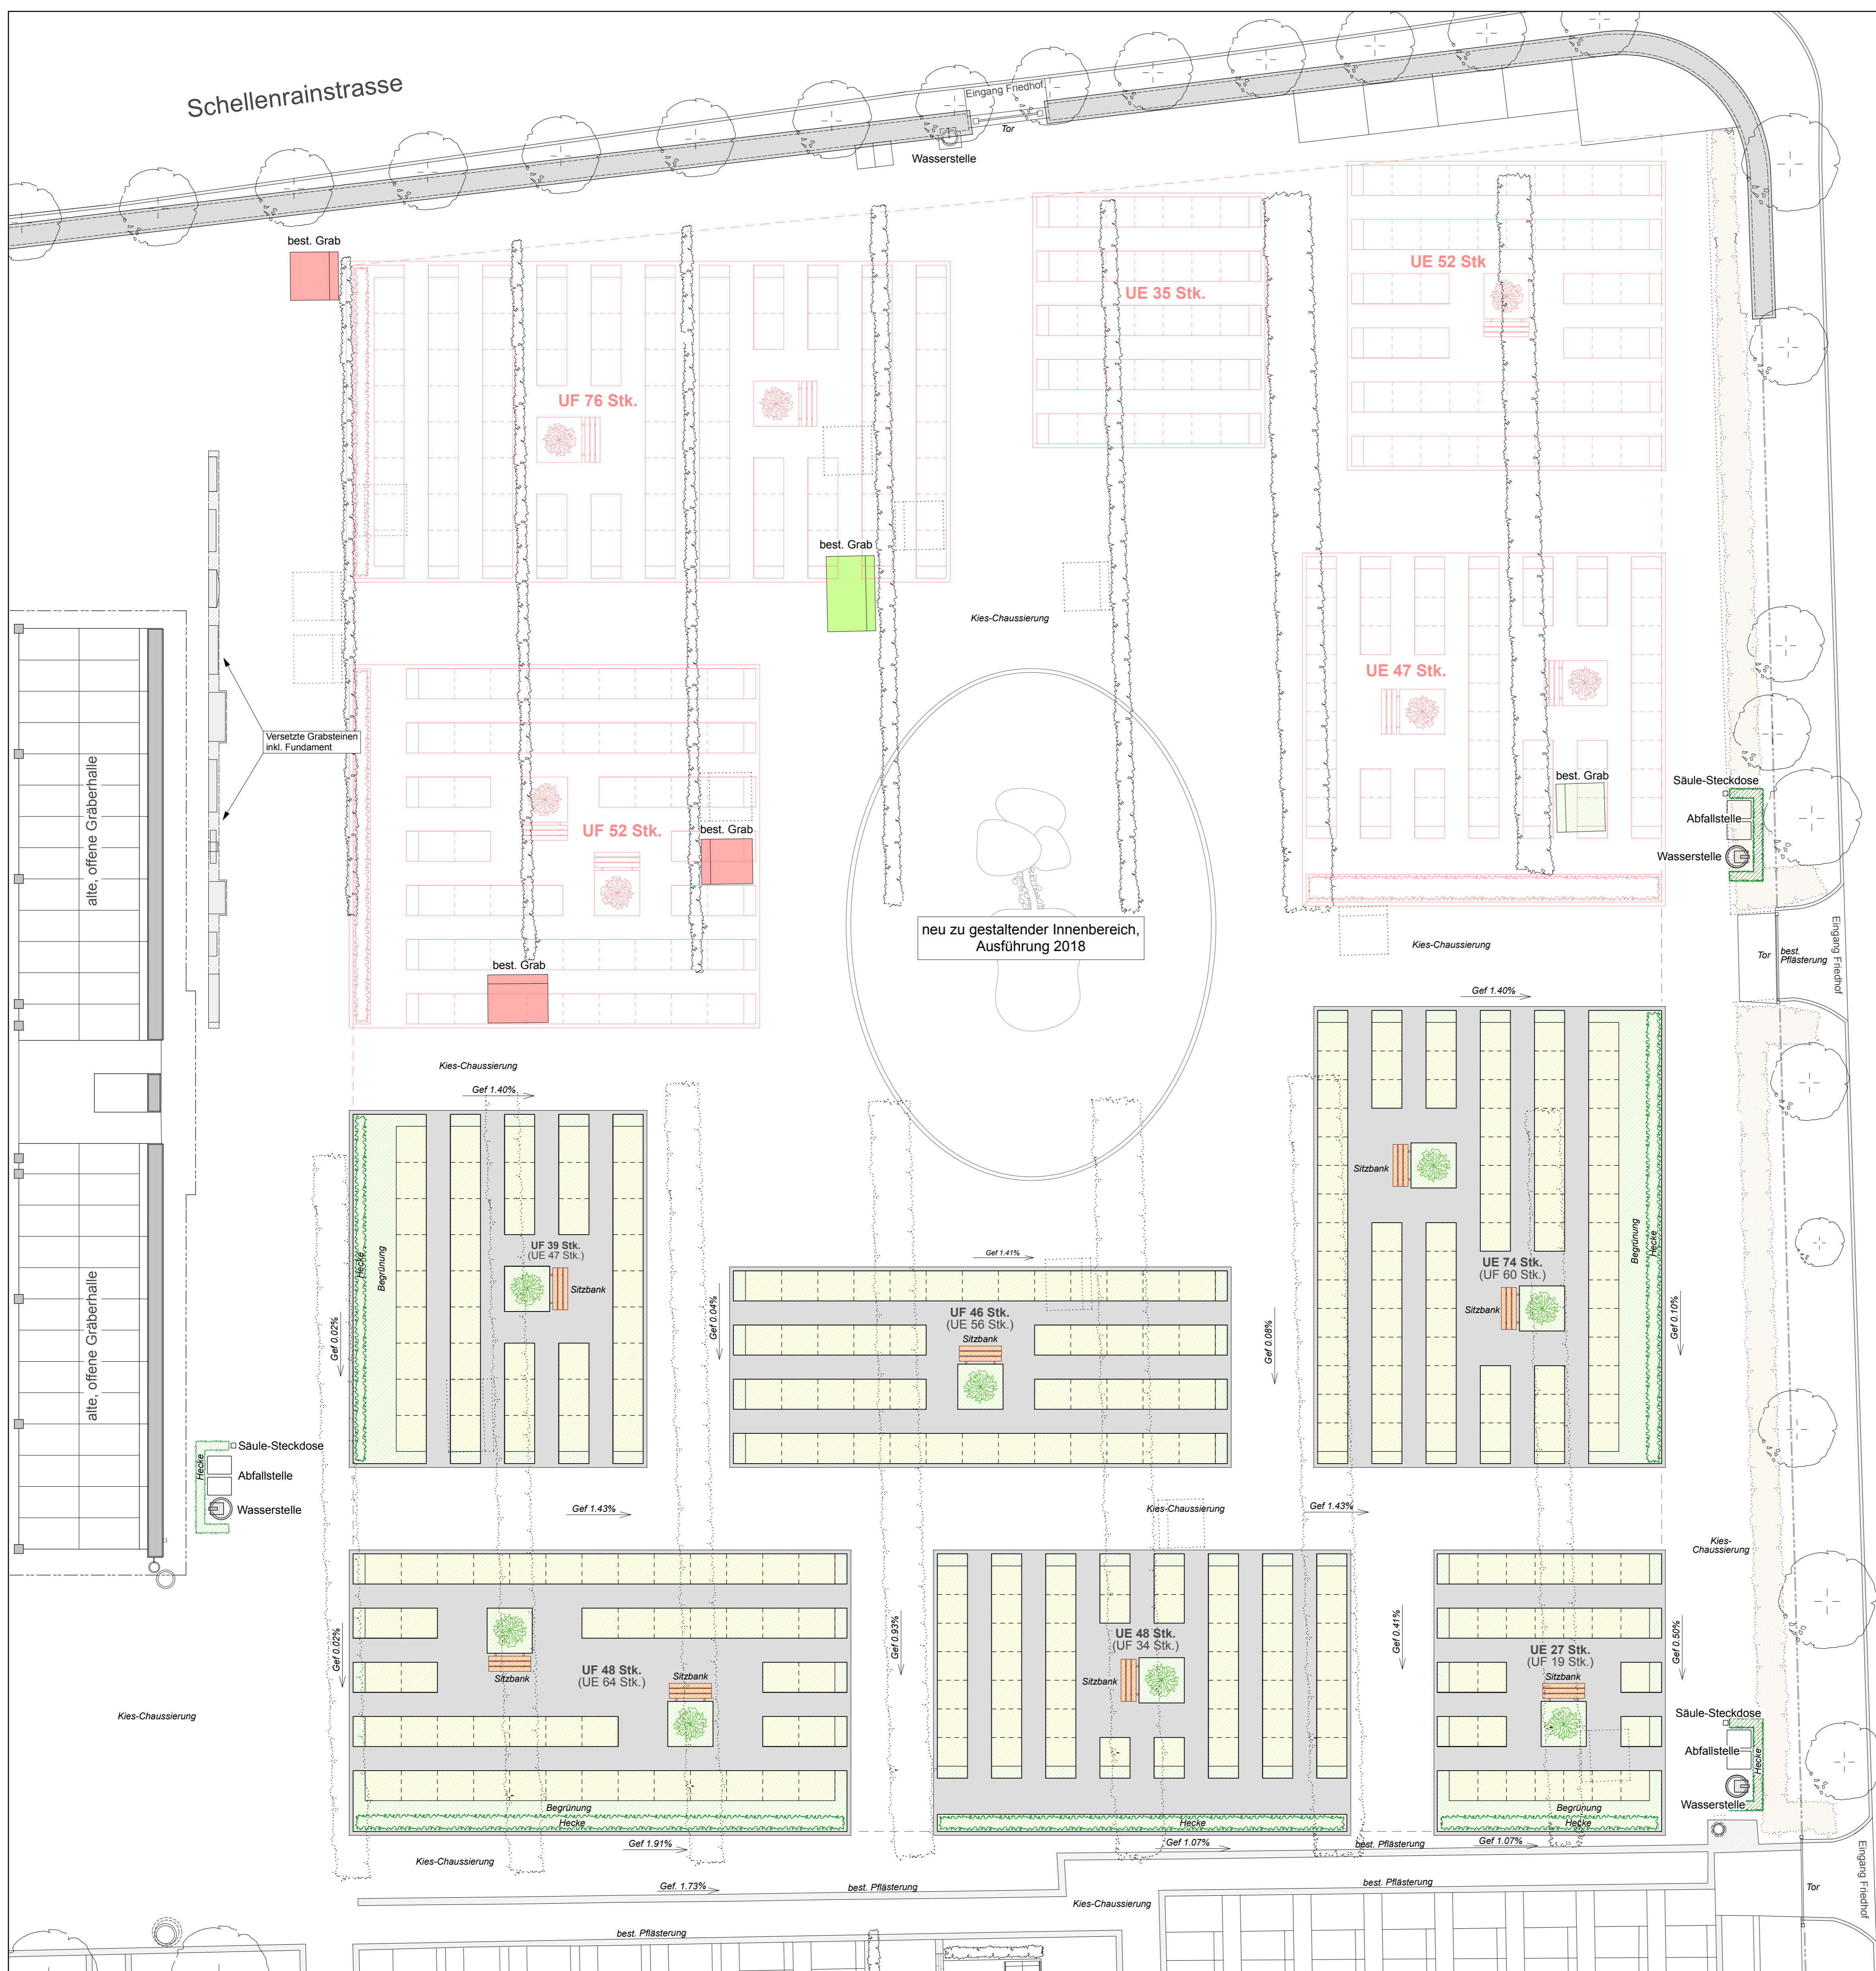


Schellenrainstrasse

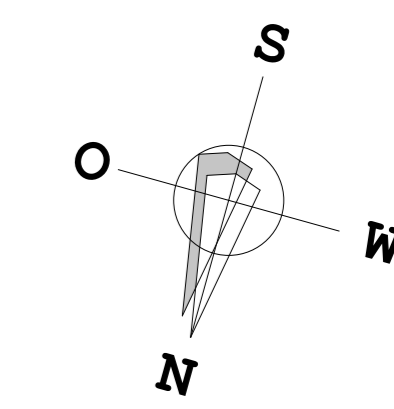

Amlenstrasse

- Legende:**
- Pflasterung inkl. Bundsteine
  - neue Grabfläche
  - Pflanzfläche / Kleingehölze und Bodendecker
  - alte Situation
  - Realisierung 2. Etappe in ca. 10 bis 12 Jahren
- Bestehende Gräber:**
- Grabruhe bis Ende Jahr 2019
  - Grabruhe bis Ende Jahr 2020
  - Grabruhe bis Ende Jahr 2023

FRIEDHOF SURSEE SITUATION PROJKTPLAN 1:100

Neugestaltung Urnenfriedhof Sektor Feld 11-16

Situation 1:100

Plan Nr.	Datum	Grösse	Massstab	Gez.
4021-1	6.06.2017	86 / 67	1:100	LUAR

**TONY LINDER+PARTNER AG**  
 POSTFACH, FLÜELERSTRASSE 122, 6460 ALTDORF  
 T +41 41874 30 90  
 MAIL@LINDER-AG.CH, WWW.LINDER-AG.CH